

**Управление Федеральной службы государственной регистрации, кадастра и картографии по Красноярскому краю**  
полное наименование органа регистрации прав

Выписка из Единого государственного реестра недвижимости об основных характеристиках и зарегистрированных правах на объект недвижимости

Сведения об основных характеристиках объекта недвижимости

В Единый государственный реестр недвижимости внесены следующие сведения:

Лист №1 Раздел 1		Всего листов раздела 1: 1	Всего разделов: 3	Всего листов выписки: 3
11 июля 2019г.				
Кадастровый номер: 24:15:1601002:1427				
Номер кадастрового квартала: 24:15:1601002				
Дата присвоения кадастрового номера: 11.07.2019				
Ранее присвоенный государственный учетный номер: данные отсутствуют				
Адрес: Россия, Красноярский край, Иланский район, с. Карапсель, от ВК1 ул. Александра до ВК8 с ответвлениями к жилым домам				
Основная характеристика (для сооружения):		тип	значение	единица измерения
		протяженность	323	в метрах
Назначение: нежилое				
Наименование: Водопровод 2-ой очереди				
Количество этажей, в том числе подземных этажей: данные отсутствуют				
Год ввода в эксплуатацию по завершении строительства: данные отсутствуют				
Год завершения строительства: 1984				
Кадастровая стоимость, руб.: не определена				
Кадастровые номера иных объектов недвижимости, в пределах которых расположен объект недвижимости: 24:15:1601002:253, 24:15:1601002:254, 24:15:1601002:5, 24:15:1601002:87, 24:15:1601002:252				
Кадастровые номера помещений, машино-мест, расположенных в здании или сооружении: данные отсутствуют				
Виды разрешенного использования: данные отсутствуют				
Статус записи об объекте недвижимости: Сведения об объекте недвижимости имеют статус "актуальные"				
Особые отметки: данные отсутствуют				
Получатель выписки: Файфер Мария Рауфовна (представитель правообладателя), Правообладатель: Администрация Караульского сельского поселения Иланского района Красноярского края				




полное наименование должности	подпись	инициалы, фамилия
главный специалист - эксперт		Борутто Н.В

М.П.

Выписка из Единого государственного реестра недвижимости об основных характеристиках и зарегистрированных правах на объект недвижимости  
 Описание местоположения объекта недвижимости

Сооружение		
вид объекта недвижимости		
Лист №1	Раздел 4	Всего листов выписки: 3
11 июля 2019г.		Всего разделов: 3
Кадастровый номер: 24:15:1601002:1427		

Схема расположения объекта недвижимости (части объекта недвижимости) на земельном участке(ах)

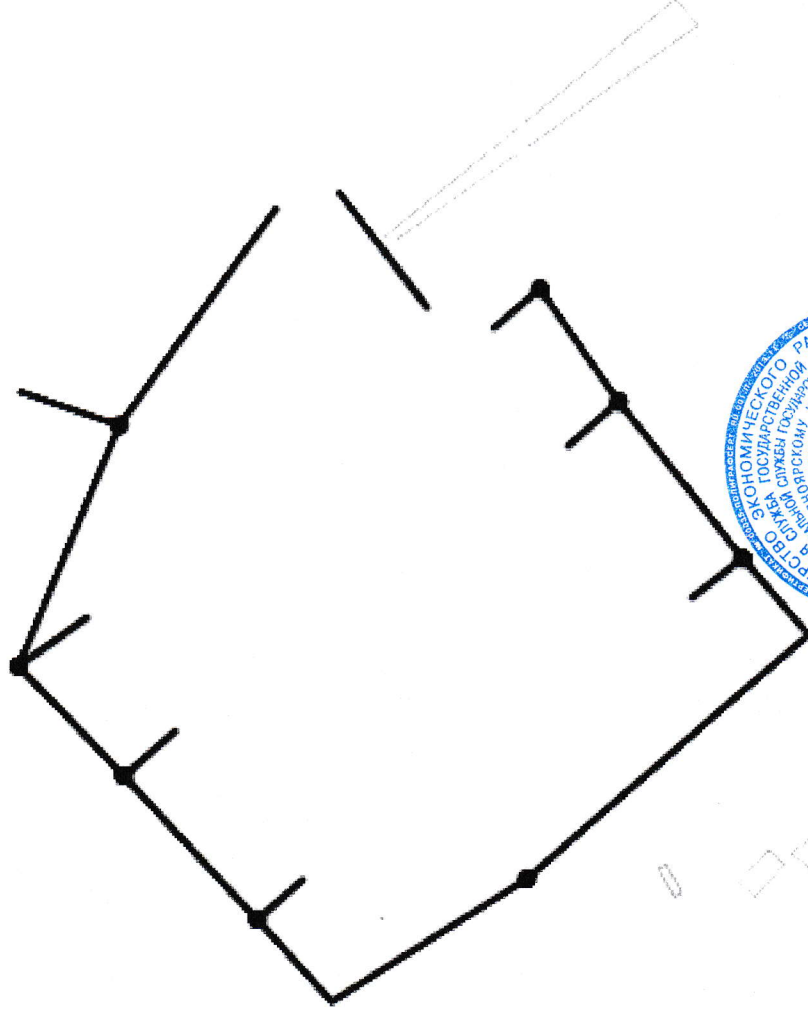

Масштаб 1:900	Условные обозначения:
---------------	-----------------------

полное наименование должности	подпись	инициалы, фамилия
Главный специалист - эксперт		Борутто Н.В.

М.П.