



Карта(План)
 Граница муниципального образования Карапсельский сельсовет Иланского района
 План границ объекта землеустройства
 Площадь 70459.61 га

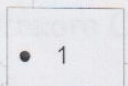

- узловая точка и ее номер по смежеству с землями муниципальных образований

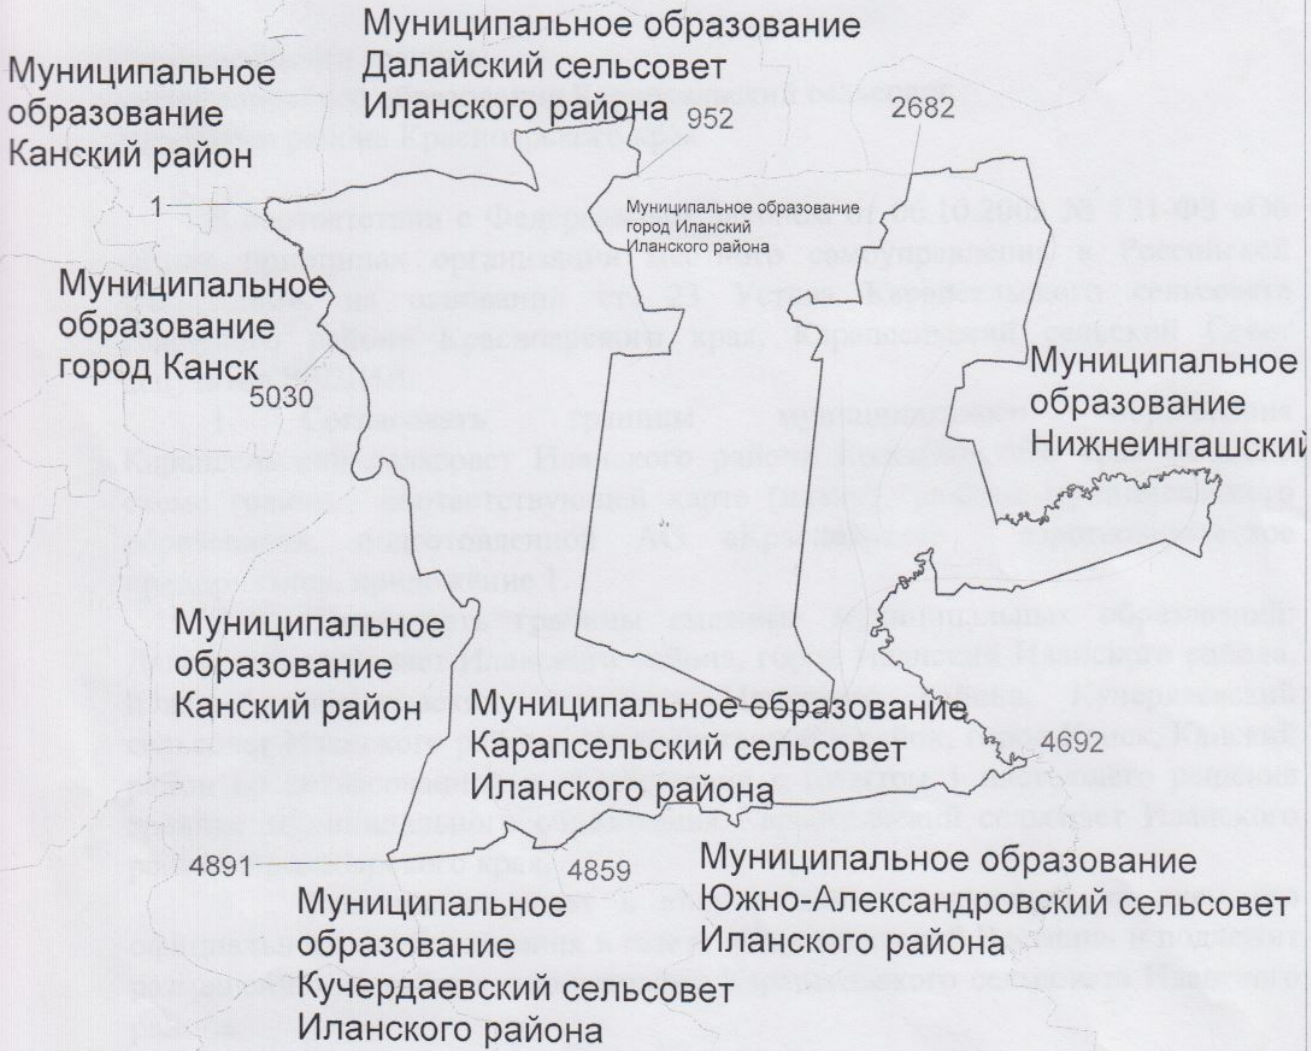

- уточненная граница муниципального образования, подготовленная АО КАГП



- граница смежных муниципальных образований

Масштаб 1:10000