


Выписка из Единого государственного реестра недвижимости об основных характеристиках и зарегистрированных правах на объект недвижимости

Сведения об основных характеристиках объекта недвижимости

В Единый государственный реестр недвижимости внесены следующие сведения:

13 января 2020г.		Всего листов раздела 1: 1		Всего листов выписки: 3	
Кадастровый номер:		24:15:0000000:3724			
Номер кадастрового квартала:		24:15:0000000			
Дата присвоения кадастрового номера:		13.01.2020			
Ранее присвоенный государственный учетный номер:		данные отсутствуют			
Адрес:		Российская Федерация, Красноярский край, Иланский район, д. Степаново, ул. Тракторная.			
Основная характеристика (для сооружения):		тип	значение	единица измерения	
		прояженность	2814	в метрах	
Назначение:		10) Сооружения коммунального хозяйства			
Наименование:		водопровод			
Количество этажей, в том числе подземных этажей:		данные отсутствуют			
Год ввода в эксплуатацию по завершении строительства:		данные отсутствуют			
Год завершения строительства:		1989			
Кадастровая стоимость, руб.:		не определена			
Кадастровые номера иных объектов недвижимости, в пределах которых расположен объект недвижимости:		24:15:1605001:201, 24:15:1605001:1, 24:15:0000000:833, 24:15:1605001:147			
Кадастровые номера помещений, машино-мест, расположенных в здании или сооружении:		данные отсутствуют			
Виды разрешенного использования:		данные отсутствуют			
Статус записи об объекте недвижимости:		Сведения об объекте недвижимости имеют статус "актуальные"			
Особые отметки:		данные отсутствуют			
Получатель выписки:		Файфер Мария Рауфовна (представитель правообладателя), Правообладатель: Администрация Карасельского сельского поселения Иланского района Красноярского края, ИНН: 2415001950			

Раздел 1 Лист 1

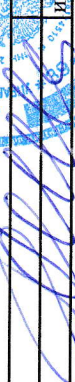полное наименование должности		подпись	
главный специалист - эксперт		 инициалы: фамилия М.П.	
Таблица		ГЕНЦ О.А.	



Выписка из Единого государственного реестра недвижимости об основных характеристиках и зарегистрированных правах на объект недвижимости

Сведения о зарегистрированных правах

Сооружение		
вид объекта недвижимости		
Лист №1 Раздел 2	Всего листов раздела 2: 1	Всего разделов: 3
Всего листов выписки: 3		
13 января 2020г.		
Кадастровый номер: 24:15:0000000:3724		

1	Правообладатель (правообладатели):	1.1	Администрация Карапсельского сельсовета Иланского района Красноярского края
2	Вид, номер и дата государственной регистрации права:	2.1	принят на учет как бесхозяйный объект недвижимости, 13.01.2020 11:27:35, 24:15:0000000:3724-24/095/2020-1У
4	Ограничение прав и обременение объекта недвижимости:	не зарегистрировано	
5	Сведения о наличии решения об изъятии объекта недвижимости для государственных и муниципальных нужд:	данные отсутствуют	
6	Сведения об осуществлении государственной регистрации сделки, права, ограничения права без необходимого в силу закона согласия третьего лица, органа:	данные отсутствуют	



полное наименование должности	главный специалист
подпись	<i>[Handwritten Signature]</i>
	М.П.
	ГЕНПОД



СПЕЦИАЛИСТ-ЭКСПЕРТ

Выписка из Единого государственного реестра недвижимости об основных характеристиках и зарегистрированных правах на объект недвижимости

Описание местоположения объекта недвижимости

Сооружение		
вид объекта недвижимости		
Лист №1	Раздел 4	Всего листов раздела 4: 1
		Всего разделов: 3
		Всего листов выписки: 3
13 января 2020г.		
Кадастровый номер:		24:15:0000000:3724

Схема расположения объекта недвижимости (части объекта недвижимости) на земельном участке(ях)

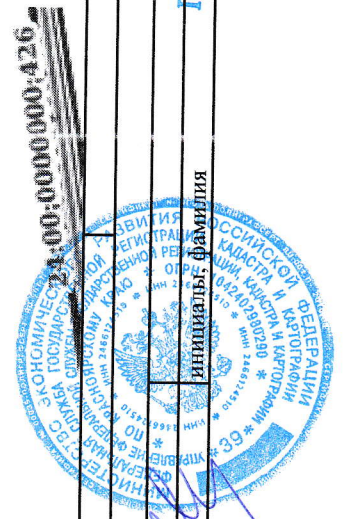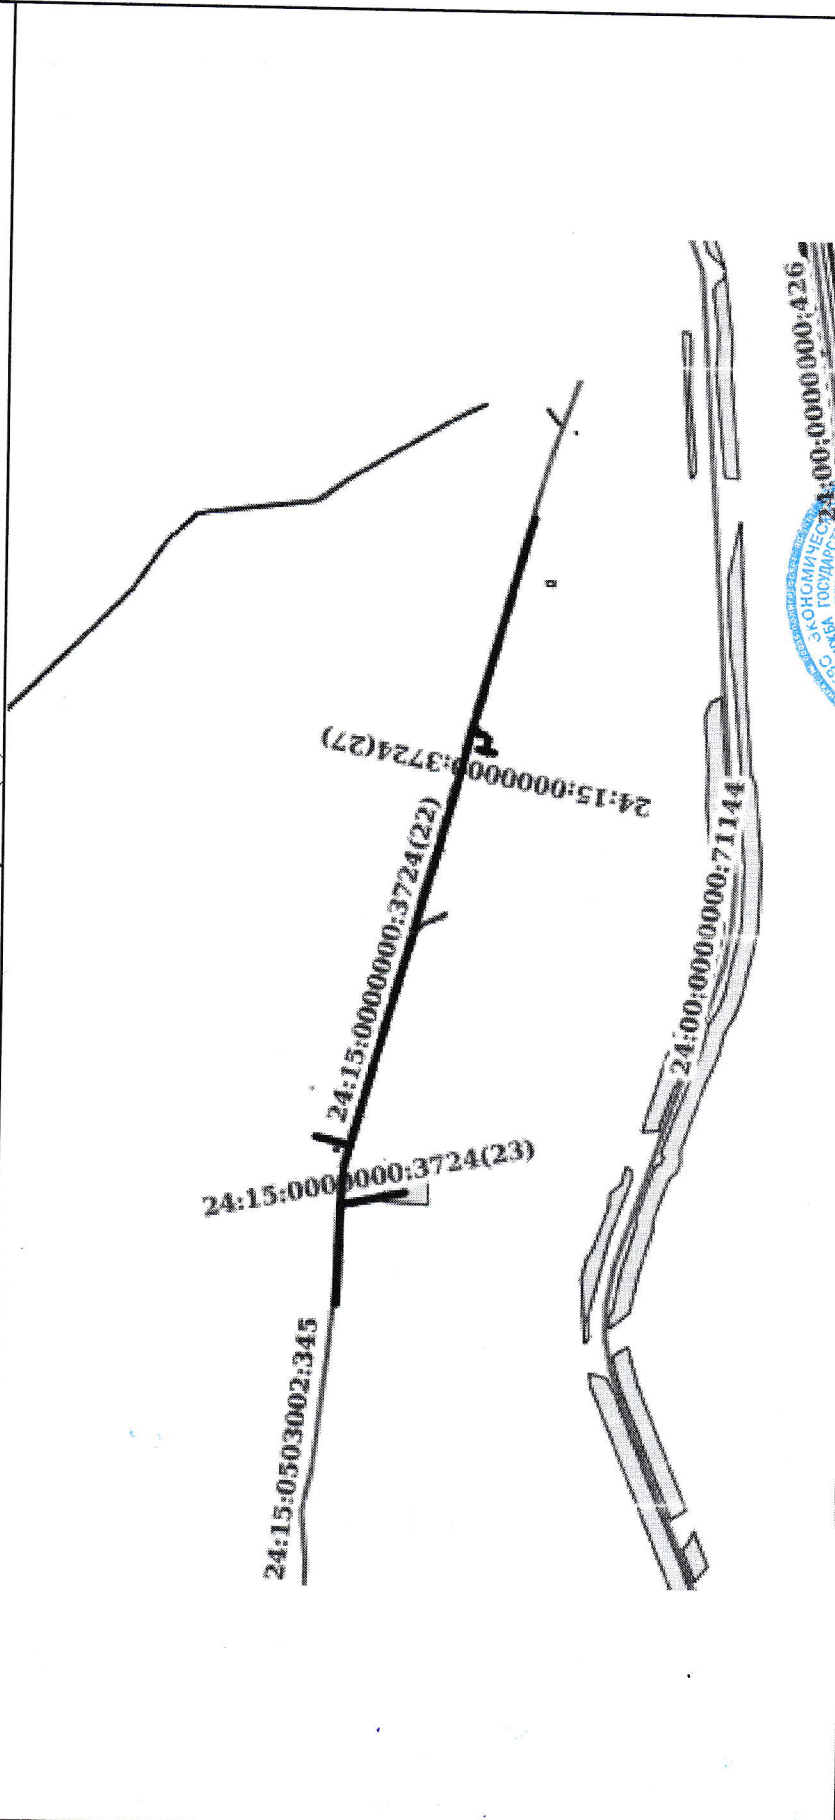

Масштаб 1:20000

Условные обозначения:

полное наименование должности	подпись
Главный специалист-эксперт	<i>[Signature]</i>
инициалы, фамилия	М.П.
	ГЕНЦ О.А.