


# Карапсельский сельсовет с. Карапсель Схема тепловых сетей от котельной №11

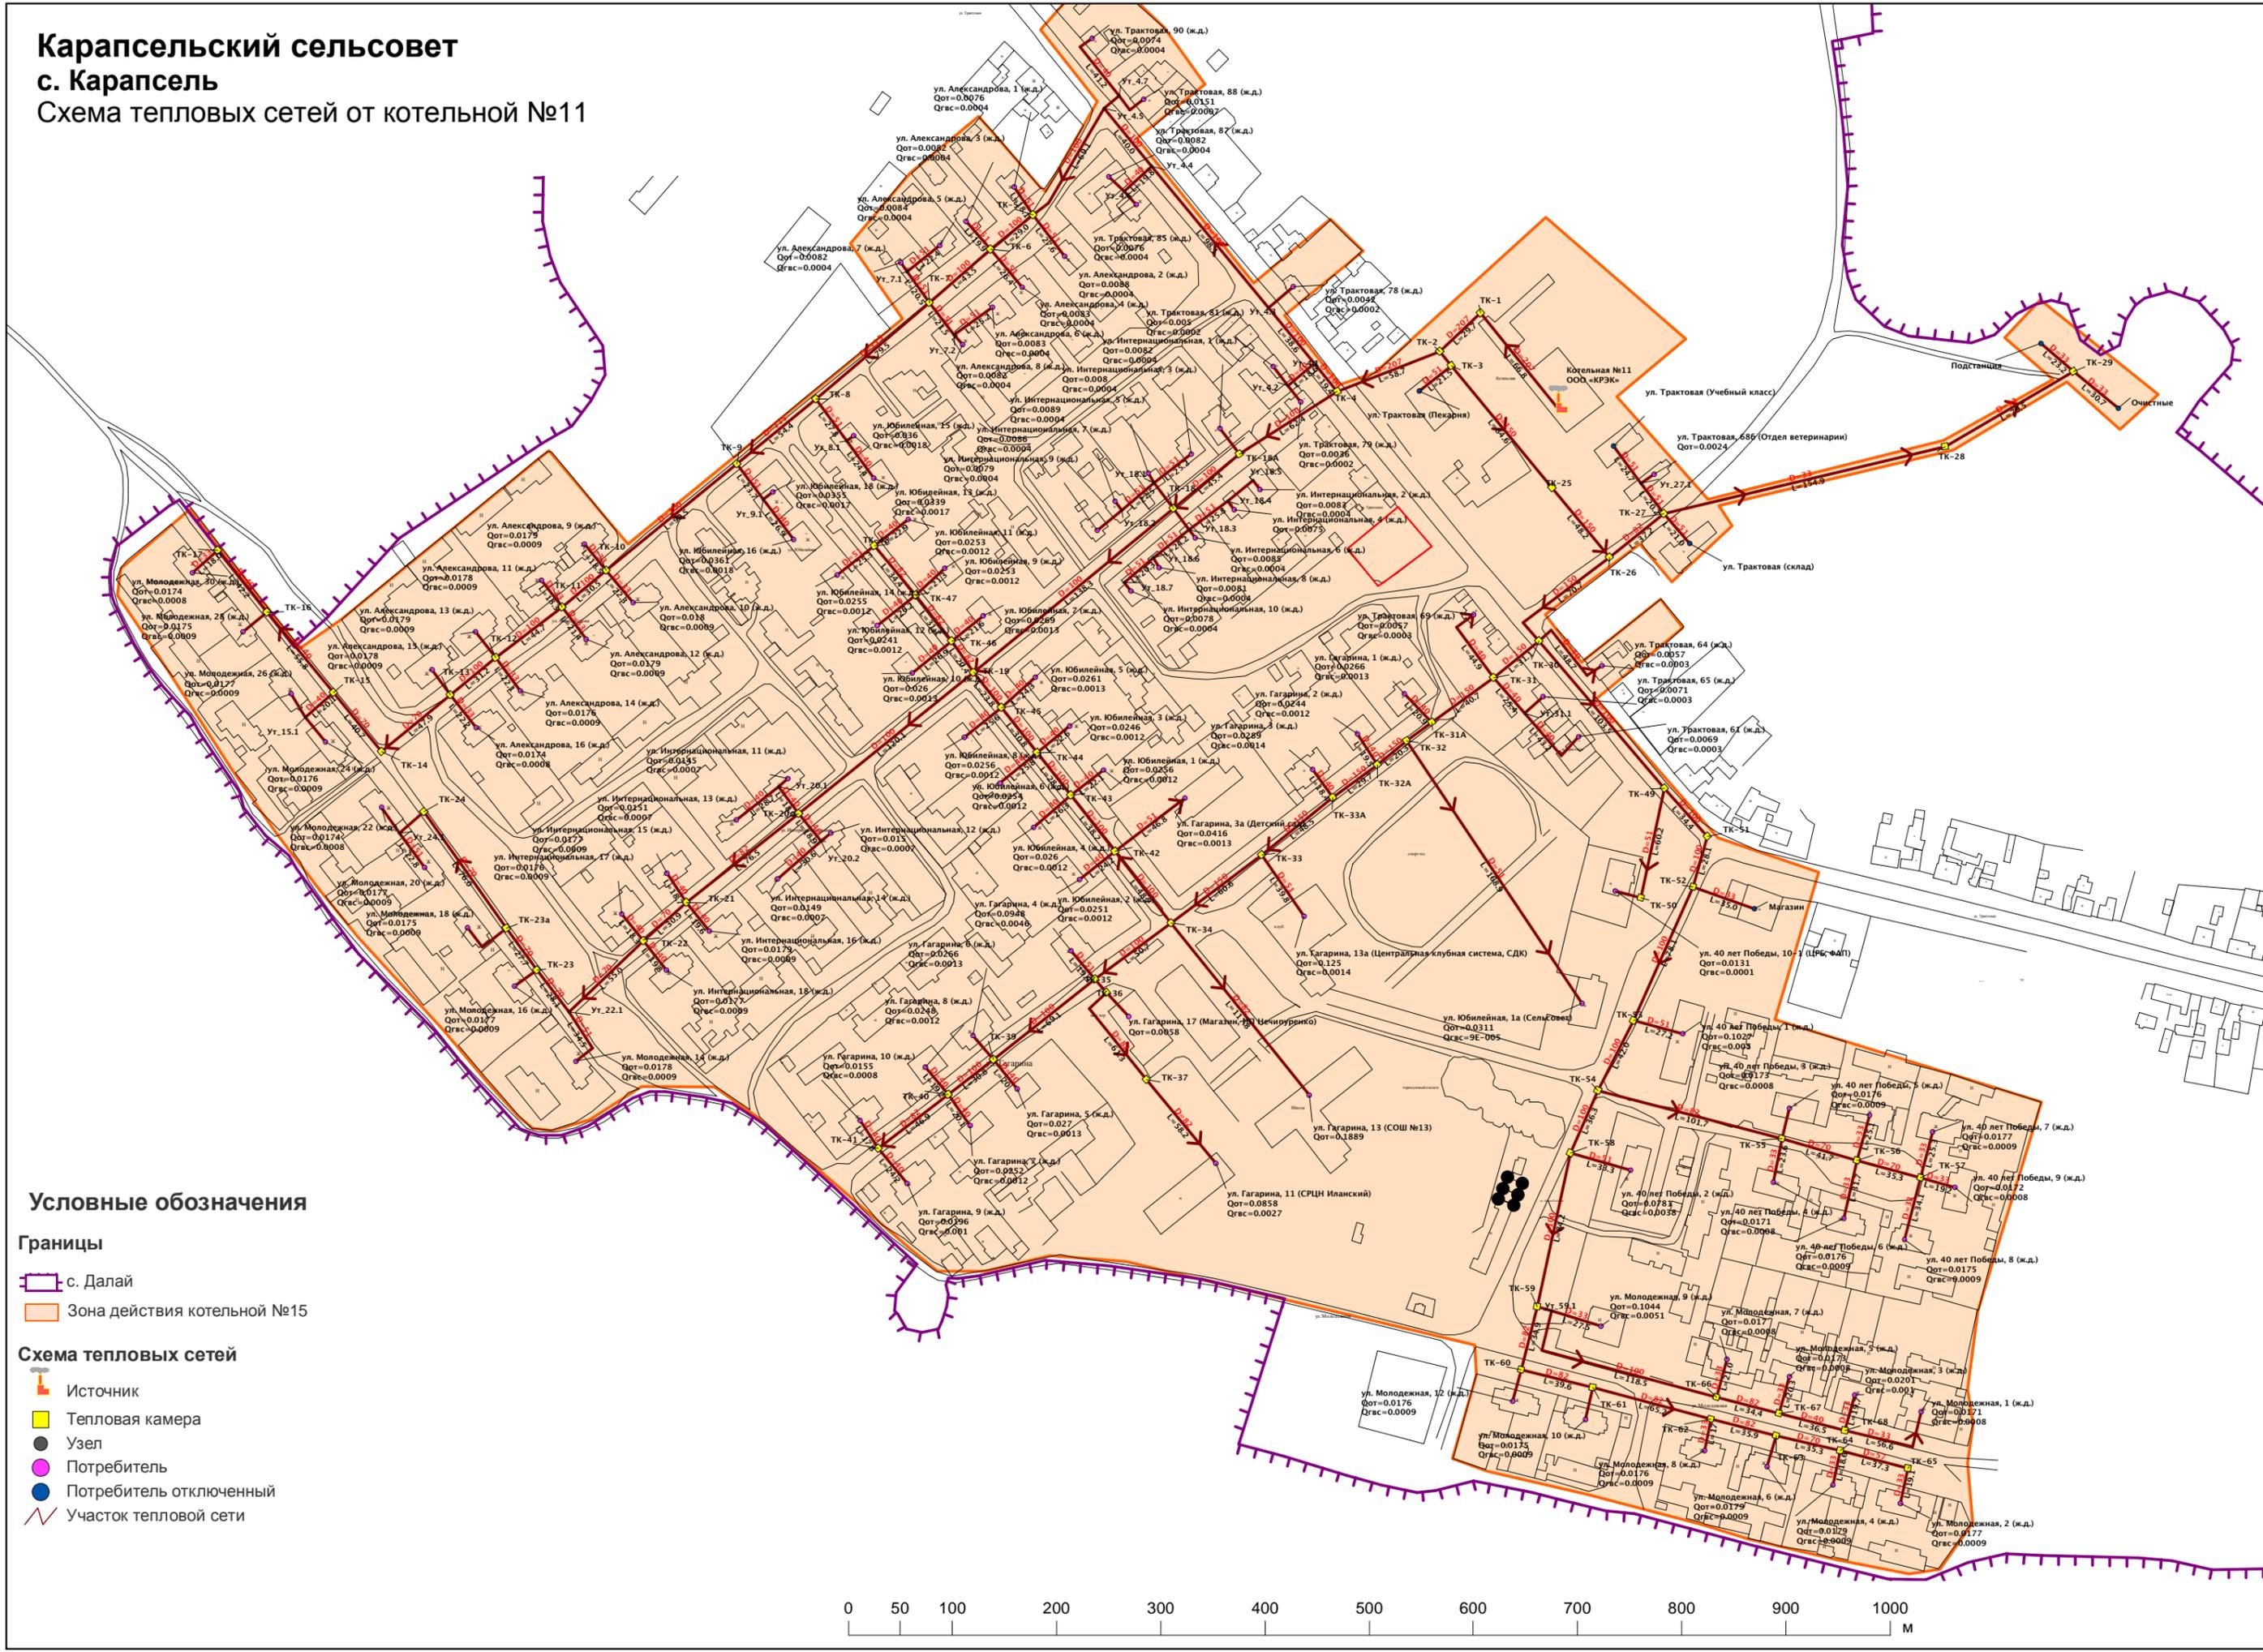

## Условные обозначения

### Границы

- с. Далай
- Зона действия котельной №15

### Схема тепловых сетей

- Источник
- Тепловая камера
- Узел
- Потребитель
- Потребитель отключенный
- ↔ Участок тепловой сети

